


隶属								阶段	版本	备注
隶属型号								F	0	
隶属名称										
隶属图号										

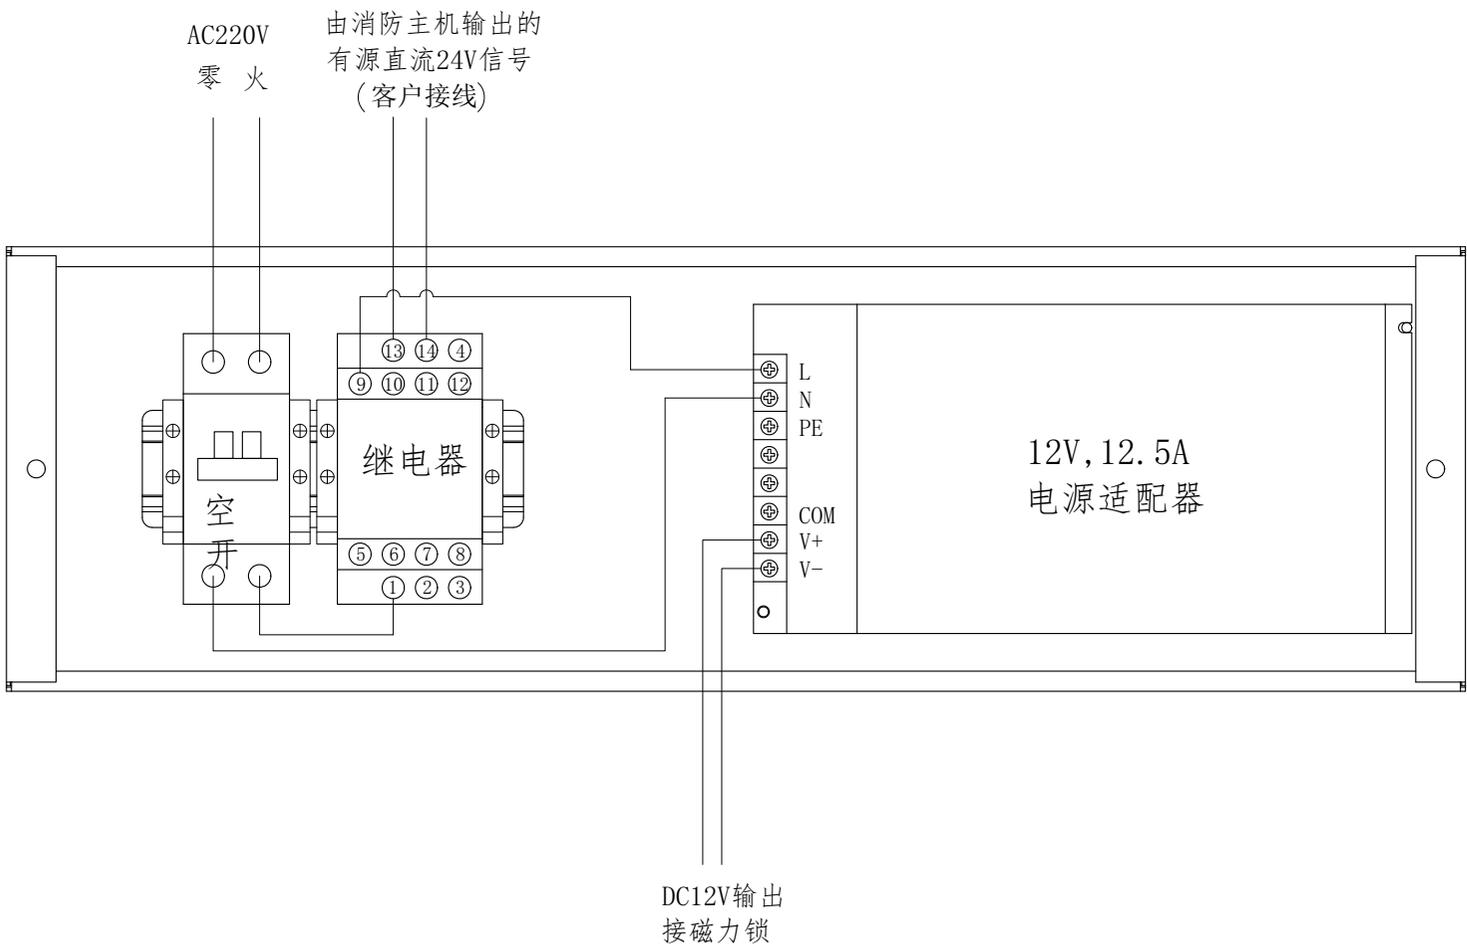

技术要求:

- 1.控制箱输入为220V交流电，从列头配电柜取电；
- 2.输出为12V直流电，给天窗磁力锁供电；
- 3.消防信号为24V，接入继电器线圈接线柱13及14；
- 4.工作原理：正常时由控制箱给天窗磁力锁供电，磁力锁闭合，天窗处于关闭状态，消防中心接受到消防信号时，输出24V消防信号到控制箱继电器，继电器断开线路，磁力锁断电，天窗自由掉落打开，从而进行消防动作；
- 5.三接口磁力锁电源线最后一根，端部剪切掉插头，接入控制箱12V电源输出端。

安装指导电话：15250158370（赵工）

旧底图总号						产品型号	冷通道	镀涂						
底图总号						零件名称	天窗控制箱接线图	材料						
日期	签名					更改标记	数量	更改单号	签名	日期	视图关系	数量	重量	比例
						设计					第 页			1:5
						审核					共 页			
						标准化					图 腾 机 柜			
						批准								